


Plan de amplasament și delimitare a imobilului

ANEXA NR.1.35

Scara 1:2000

Imobil înregistrat în planul cadastral fără localizare certă datorită lipsei planului parcelar

Nr. cadastral	Suprafata masurata a imobilului(mp)	Adresa imobilului	
	230164 mp	Com. Lelești, T116, P711, T117, P712, 713, 714, Jud. Gorj	
Nr. Cartea Funciara		UAT	LELEȘTI

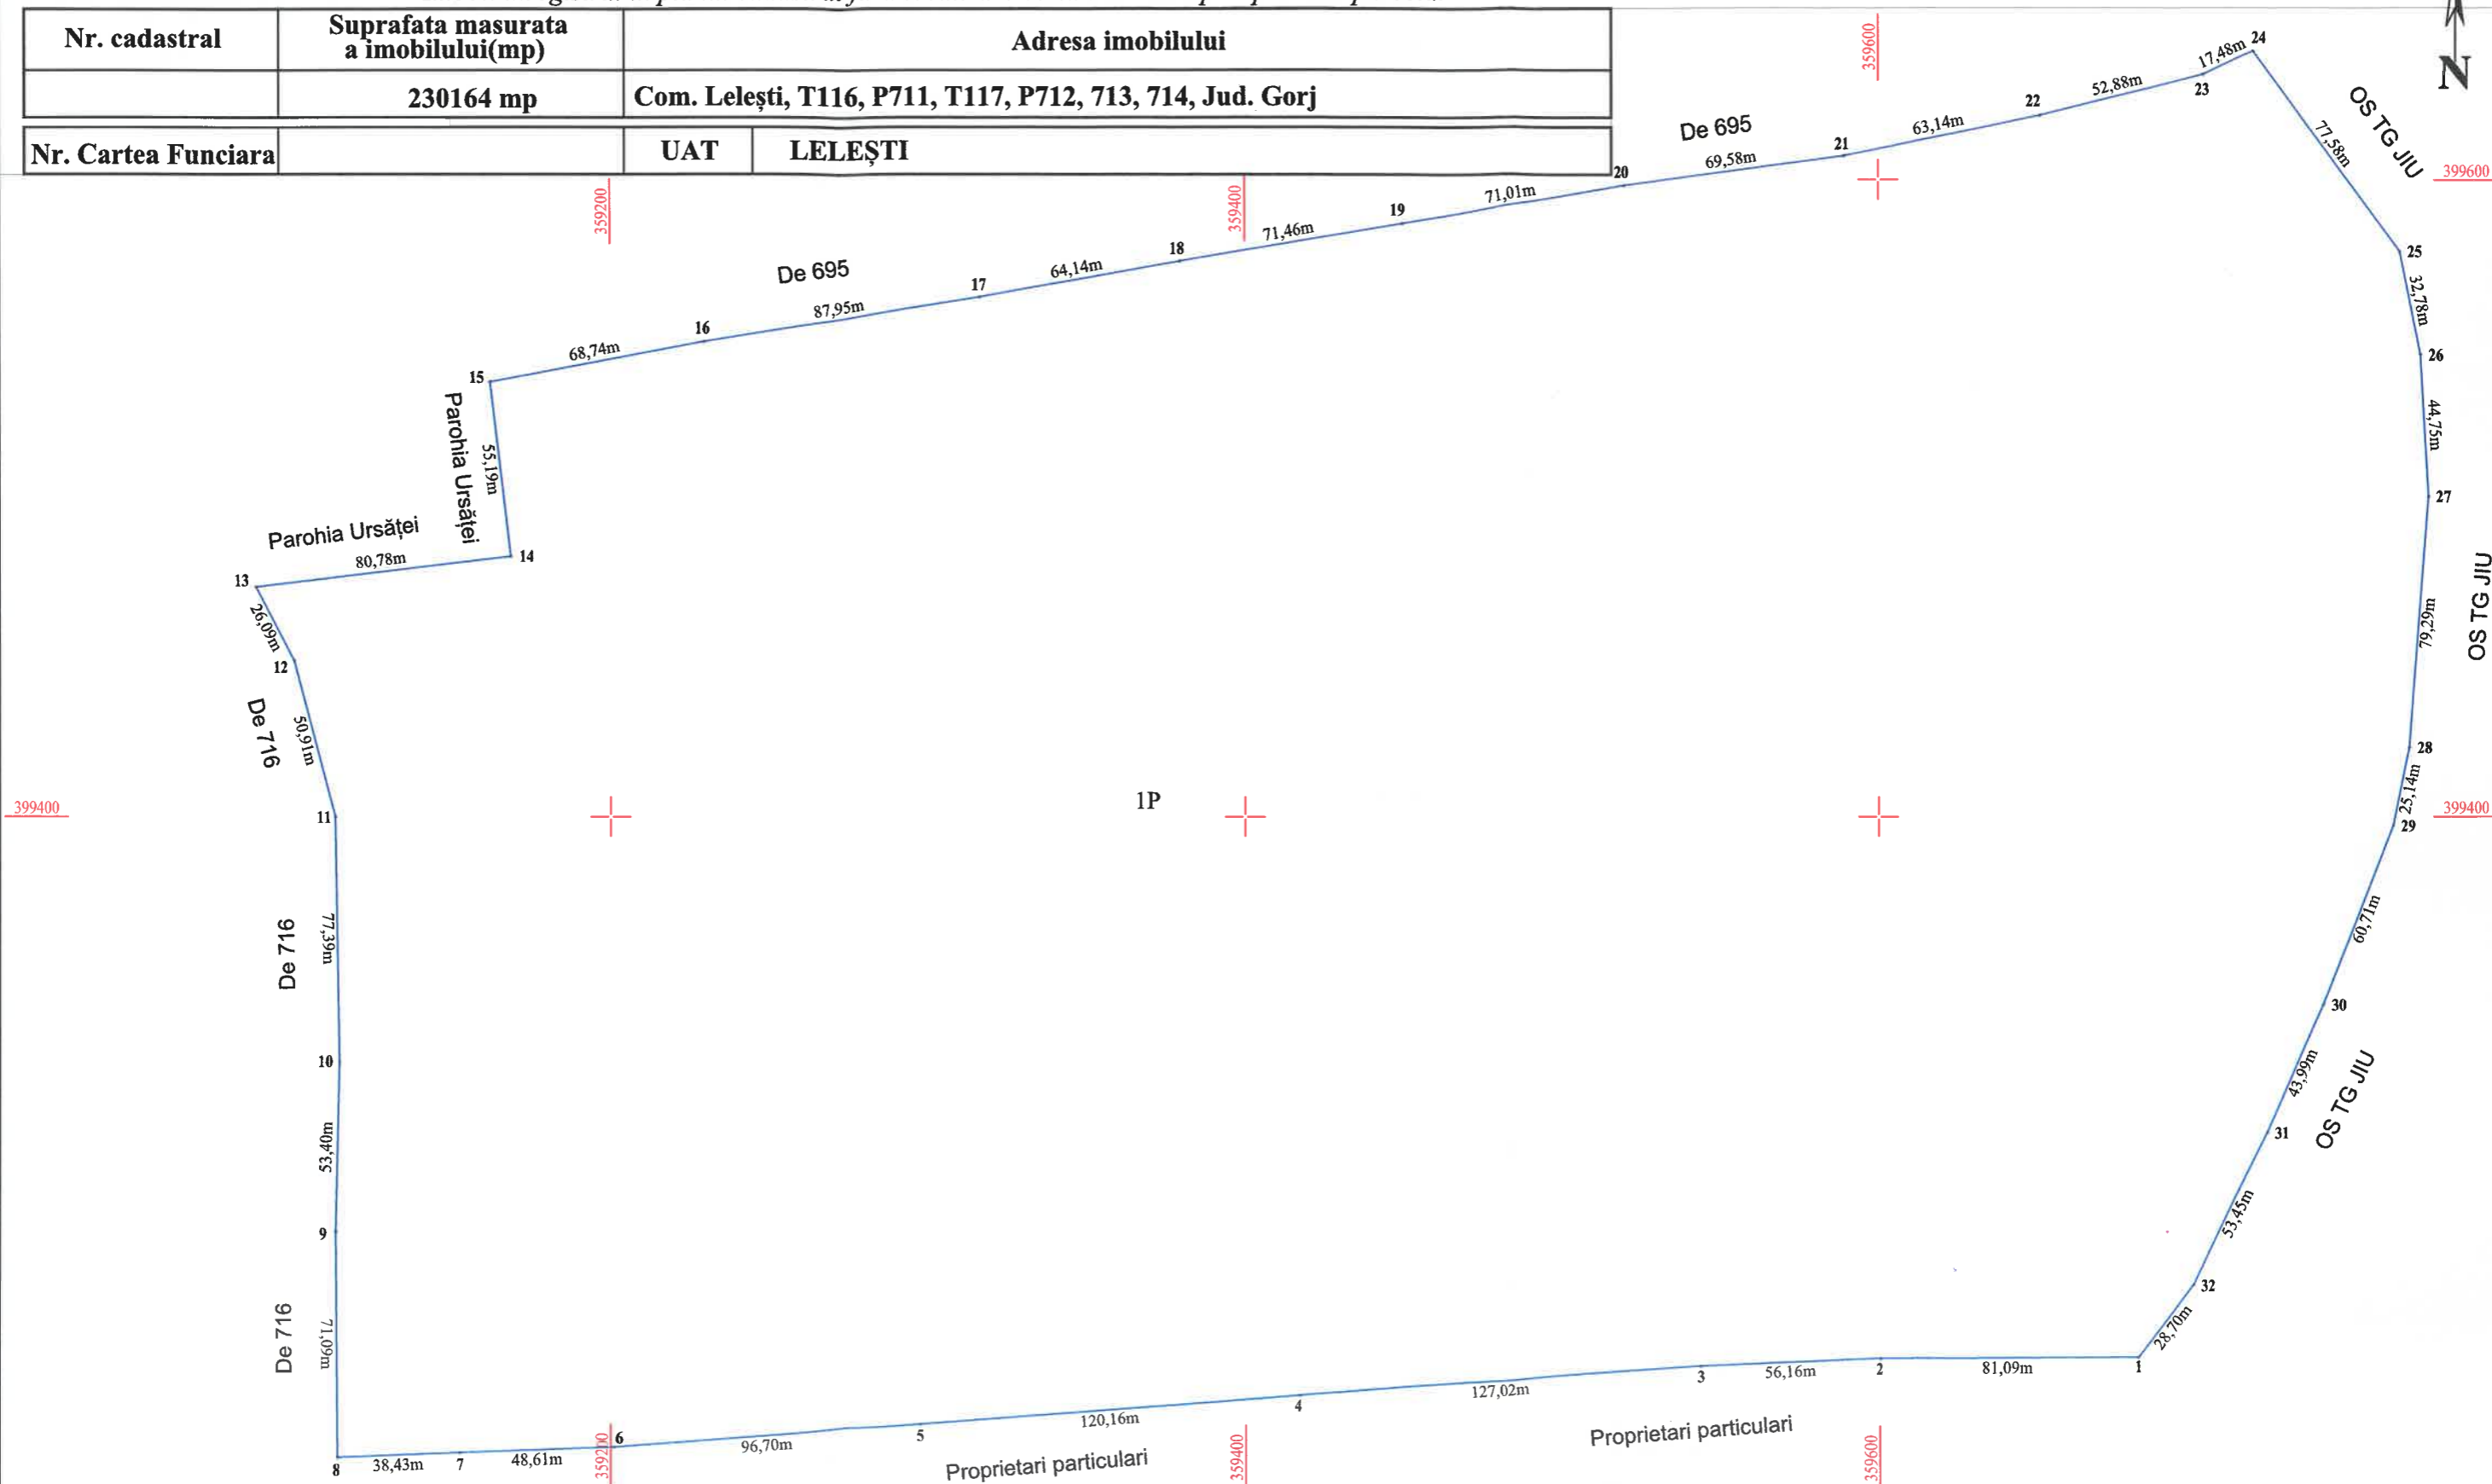

A. Date referitoare la teren			
Nr. parcelă	Categorie de folosință	Suprafața (mp)	Mențiuni
1	P	230164	Teren extravilan neînregistrat cu gard (IZLAZ)
Total		230164	
B. Date referitoare la construcții			
Cod constr.	Destinația	Suprafața construită la sol(mp)	Mențiuni
Total		0	
Suprafața totală măsurată a imobilului = 230164 mp			
Suprafața din act = mp			

Executant
MUNTEAN NATALIA DORINA
 Cat. A, Seria RO-B-F, Nr.0731

Confirm executarea măsurătorilor la teren, corectitudinea documentației cadastrale și corespondența acesteia cu realitatea din teren

[Signature]
 Semnătura și ștampila

Data: 10.11.2021

Inspector

Confirm introducerea imobilului în baza de date integrată și atribuirea numărului cadastral

Semnătura și parafa

Ștampila BCPI


Data:/...../2021

Plan de amplasament și delimitare a imobilului
Scara 1: 1000

ANEXA NR. 1.35

Nr. cadastral	Suprafata masurata a imobilului(mp)	Adresa imobilului	
	26265 mp	Com. Lelești, T118, P717, Jud. Gorj	
Nr. Cartea Funciara		UAT	LELEȘTI

Imobil înregistrat în planul cadastral fără localizare certă datorită lipsei planului parcelar

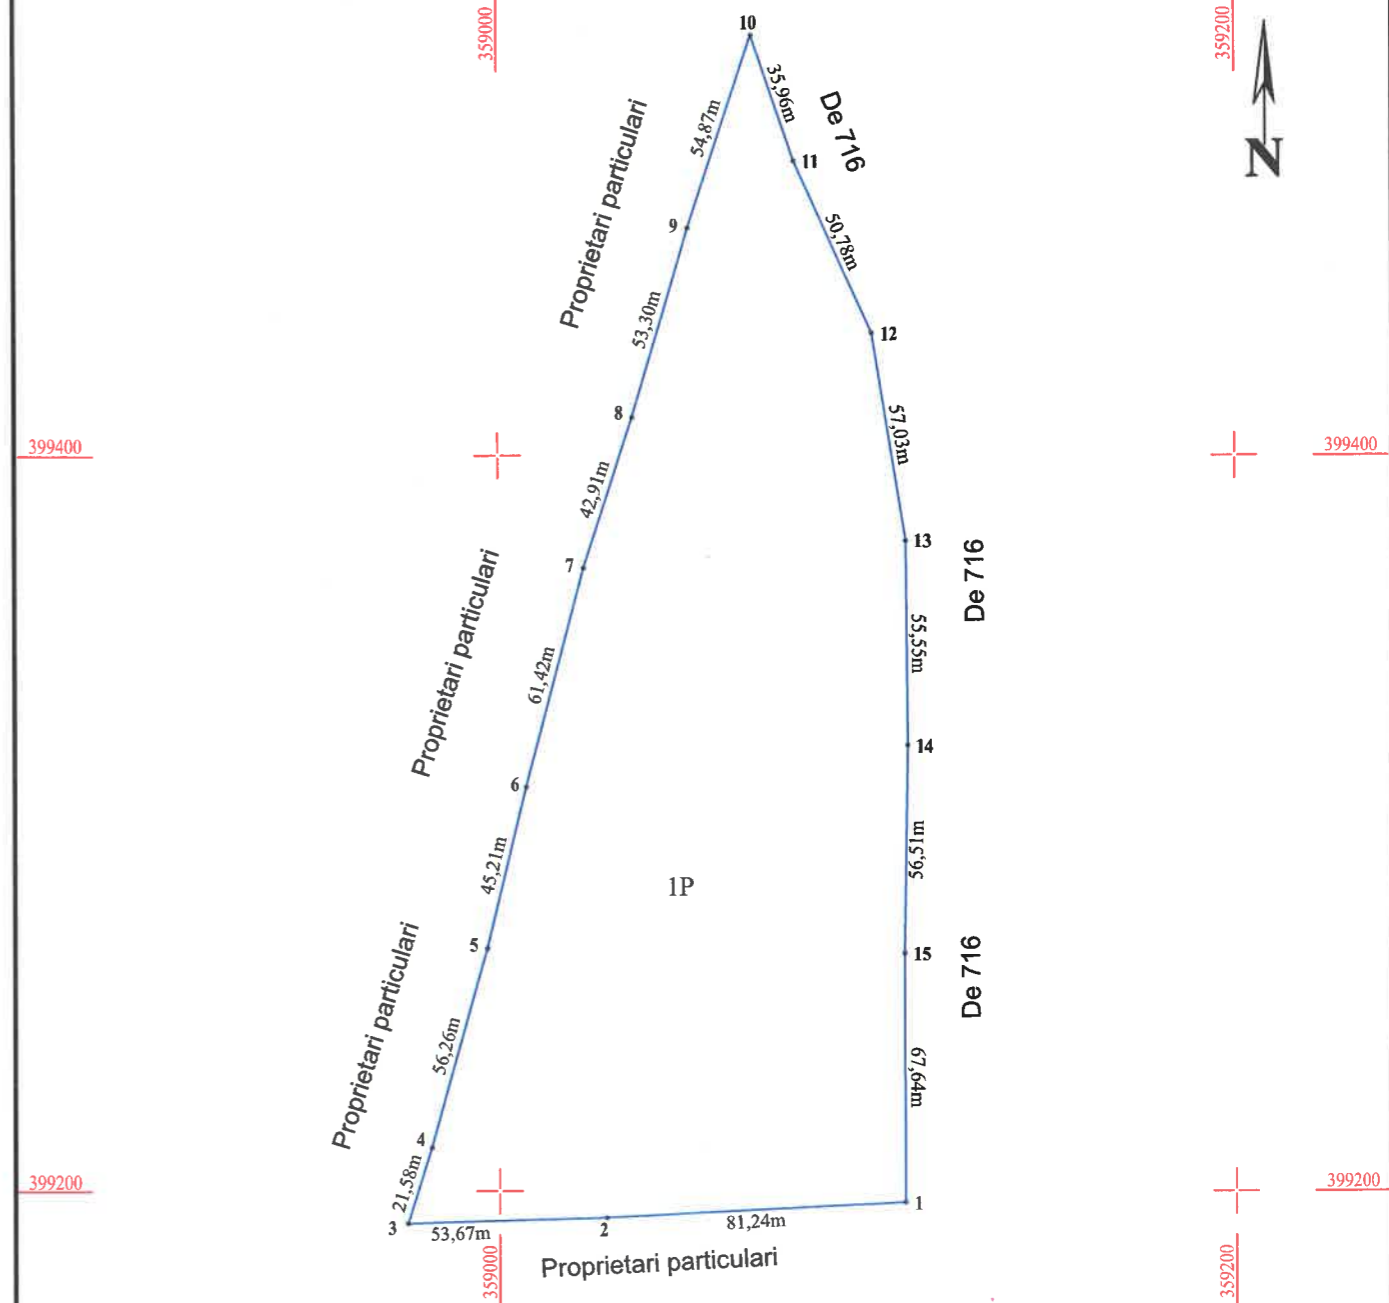

A. Date referitoare la teren			
Nr. parcelă	Categorie de folosință	Suprafața (mp)	Mențiuni
1	P	26265	Teren extravilan neînchis cu gard (IZLAZ)
Total		26265	

B. Date referitoare la construcții			
Cod constr.	Destinația	Suprafața construită la sol(mp)	Mențiuni
		0	
Total		0	

Suprafața totală măsurată a imobilului = 26265 mp
Suprafața din act = mp

Executant MUNTEAN NATALIA DORINA Cat. A, Seria RO-B-F, Nr.0731 Confirm executarea măsurătorilor la teren, corectitudinea documentației cadastrale și corespondența acestora cu realitatea din teren Semnătura și ștampila Data: 10.11.2021	Inspector Confirm introducerea imobilului în baza de date integrată și atribuirea numărului cadastral Semnătura și parafa Ștampila BCPI Data:/...../2021
--	--


Plan de amplasament și delimitare a imobilului

Scara 1:2000

ANEXA NR.1.35

Imobil înregistrat în planul cadastral fără localizare certă datorită lipsei planului parcelar

Nr. cadastral	Suprafata masurata a imobilului(mp)	Adresa imobilului
	288400mp	Com. Lelești, T93, P575, 577, T110, P689, T111, P696, Jud. Gorj
Nr. Cartea Funciara	UAT	LELEȘTI

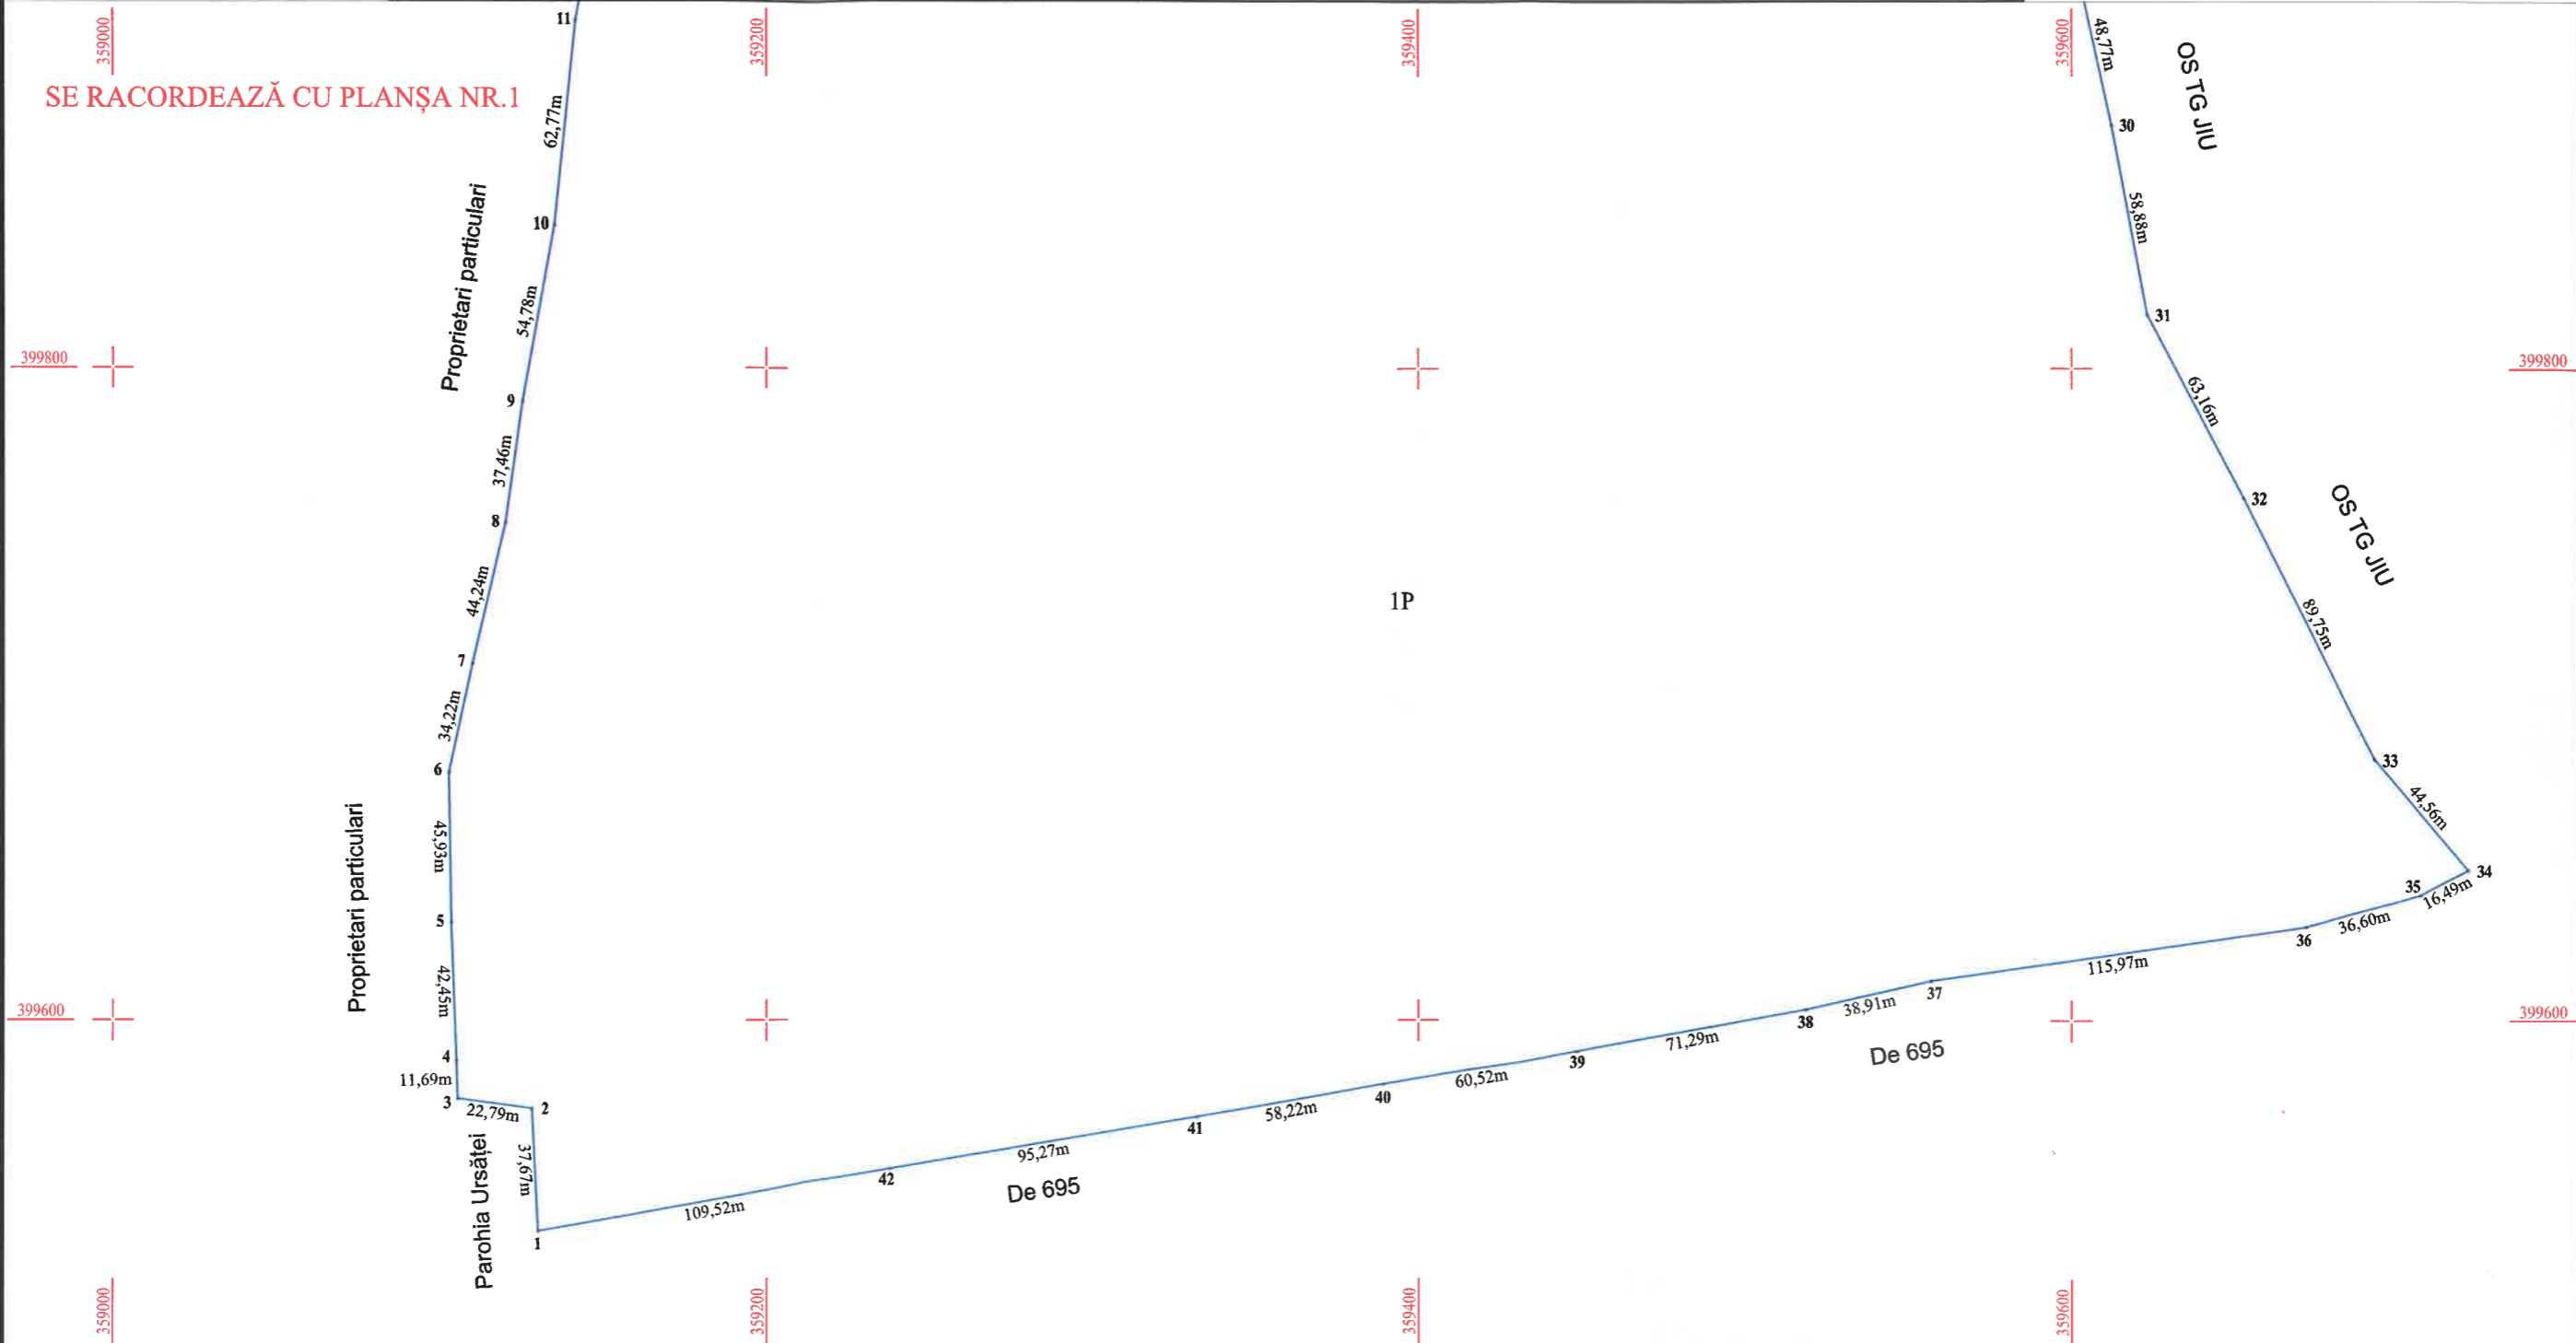

A. Date referitoare la teren		
Nr. parcelă	Categorie de folosință	Suprafața (mp)
1	P	288400
Total		288400
B. Date referitoare la construcții		
Cod constr.	Destinația	Suprafața construită la sol(mp)
		0
Suprafața totală măsurată a imobilului = 288400 mp		
Suprafața din act = mp		

Executant
MUNTEAN NATALIA DORINA
 Cat. A, Seria RO-B-F, Nr.0731
 Confirm executarea măsurătorilor la teren, corectitudinea documentației cadastrale și corespondența acestora cu realitatea din teren

 Semnătura și ștampila
 Data: 10.11.2021

Inspector
 Confirm introducerea imobilului în baza de date integrată și atribuirea numărului cadastral
 Semnătura și parafa
 Ștampila BCPI
 Data:/...../2021


Plan de amplasament și delimitare a imobilului

Scara 1: 2000

ANEXA NR.1.35

Imobil înregistrat în planul cadastral fără localizare certă datorită lipsei planului parcelar

Nr. cadastral	Suprafata masurata a imobilului(mp)	Adresa imobilului	
	288400mp	Com. Lelești, T93, P575, 577, T110, P689, T111, P696, Jud. Gorj	
Nr. Cartea Funciara		UAT	LELEȘTI

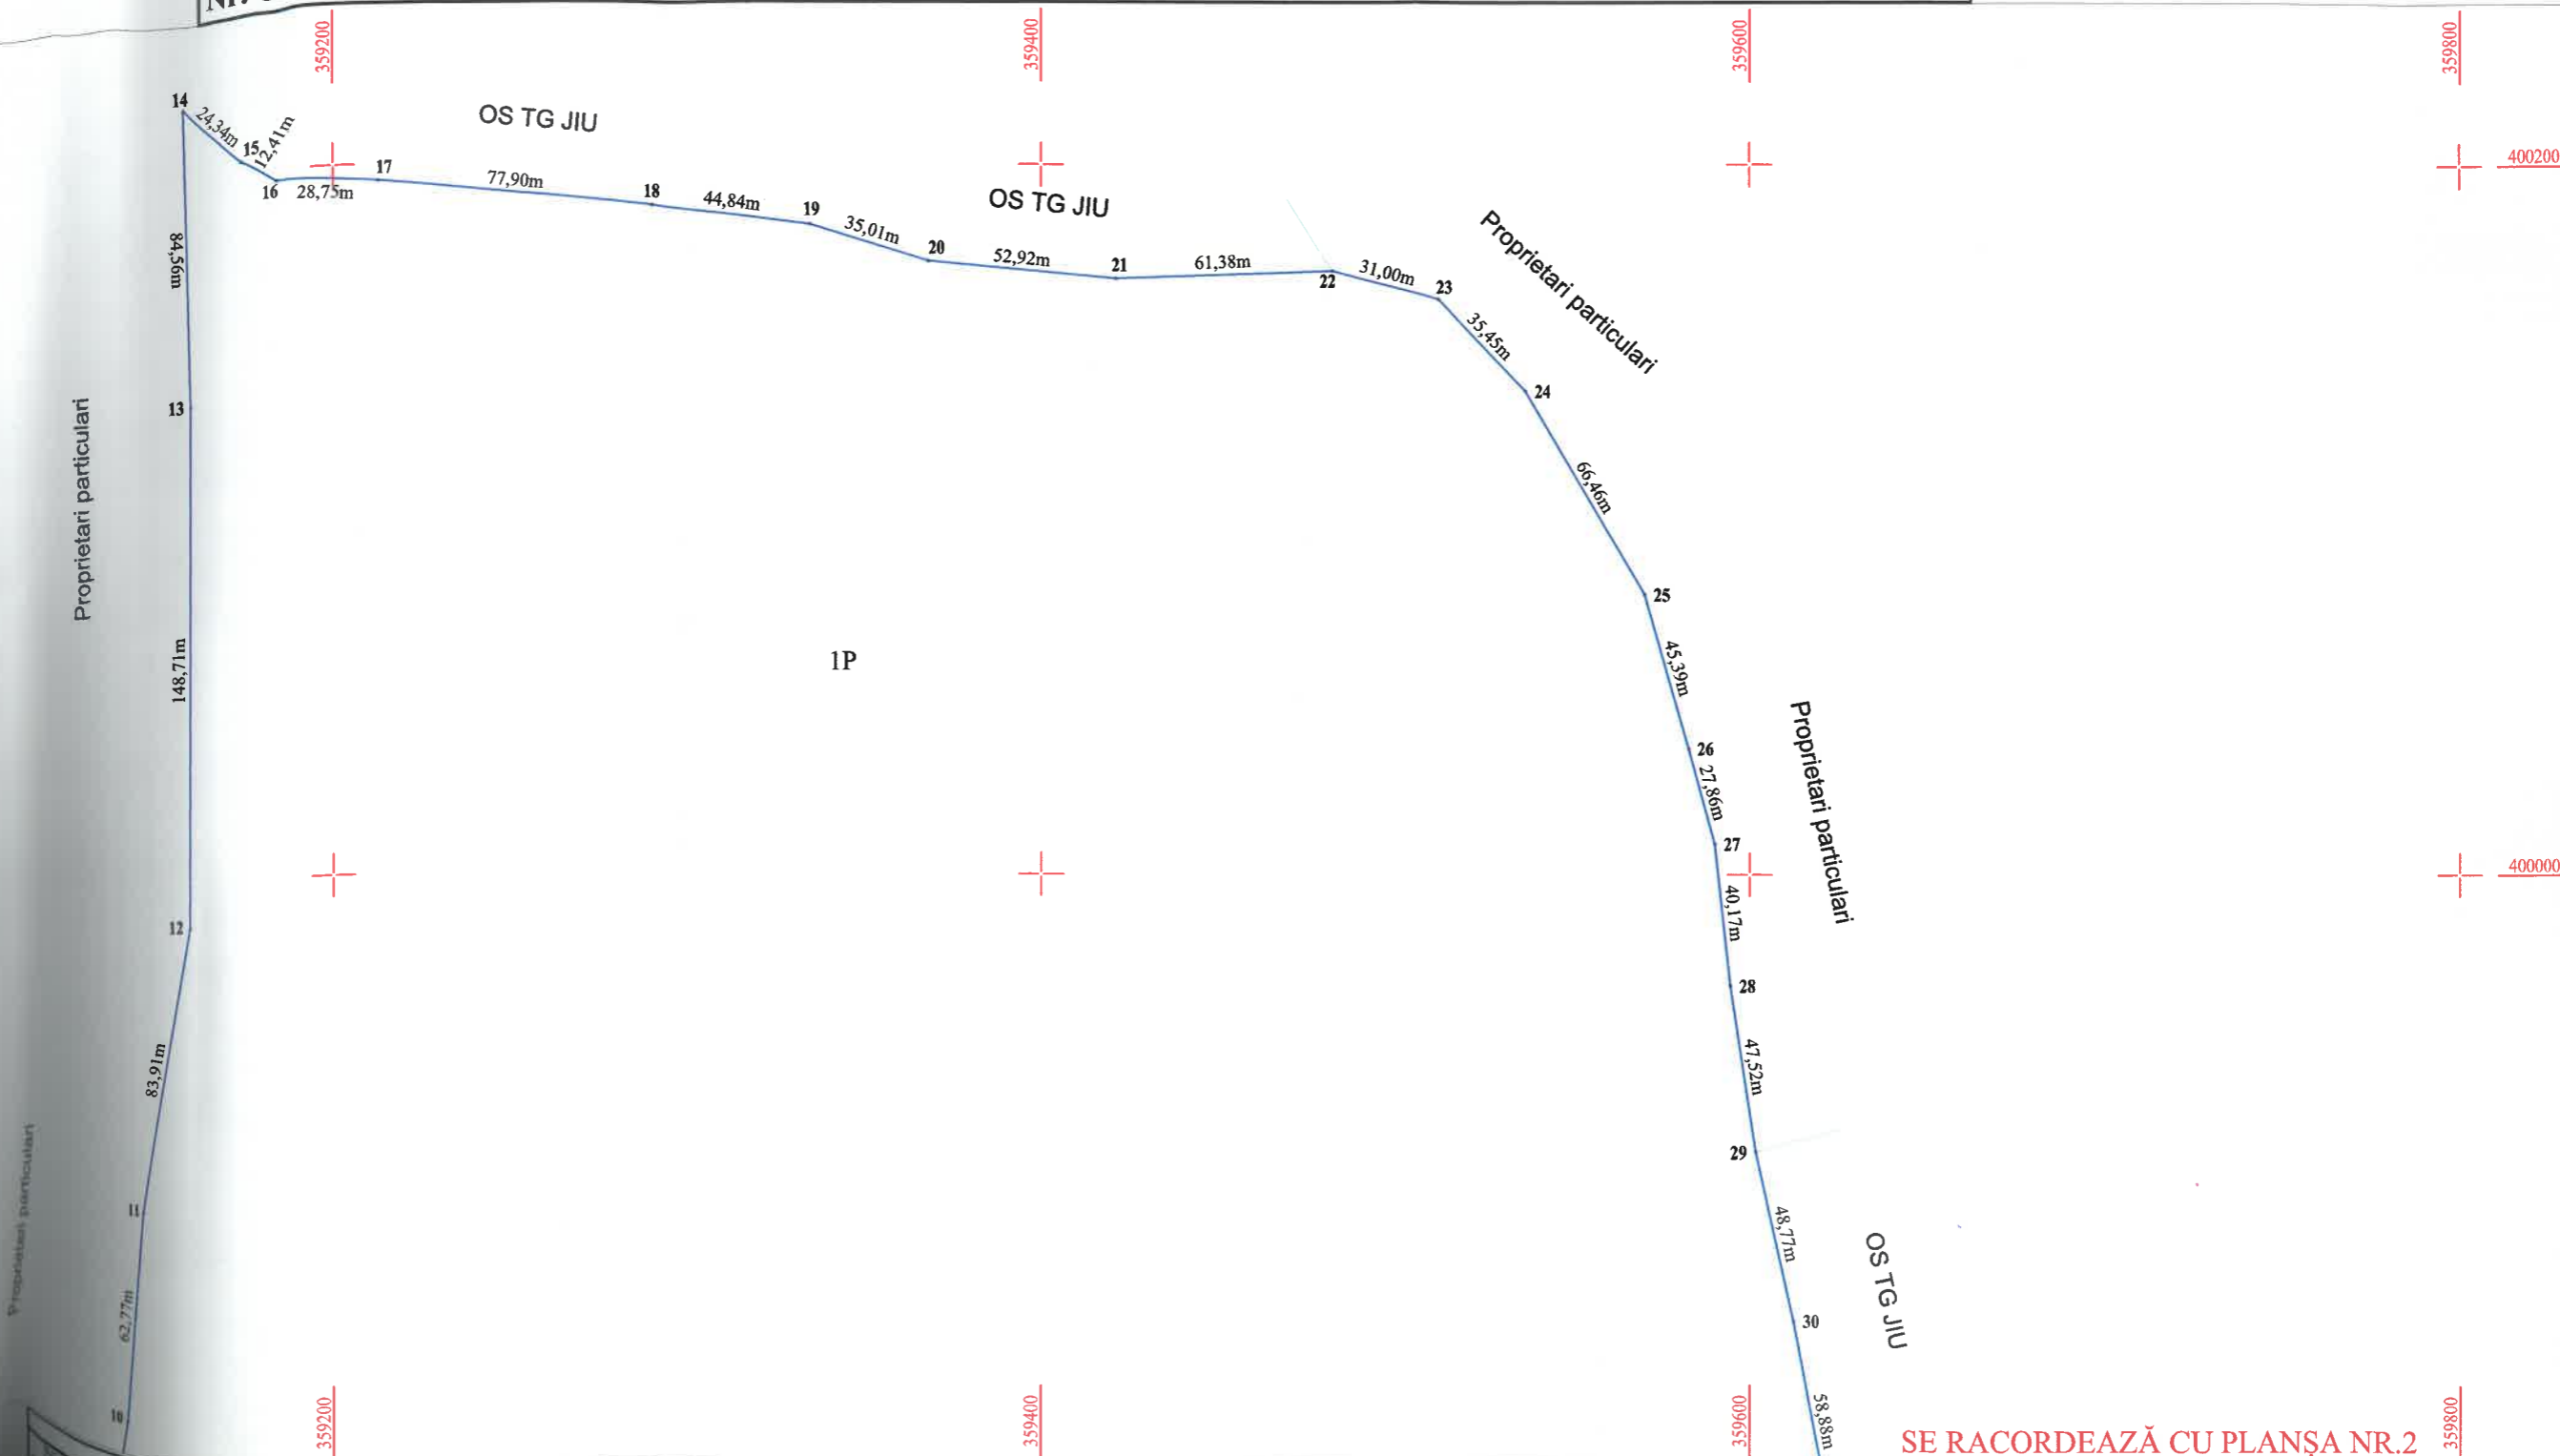

SE RACORDEAZĂ CU PLANȘA NR.2

A. Date referitoare la teren		
Categorie de folosință	Suprafața (mp)	Mențiuni
P	288400	Teren extravilan neîmprejmuit cu gard (IZLAZ)
	288400	
B. Date referitoare la construcții		
Destinația	Suprafața construită la sol(mp)	Mențiuni
	0	
Suprafața totală măsurată a imobilului = 288400 mp		
Suprafața din act = mp		

Executant
MUNTEAN NATALIA DORINA
Cat. A, SeriaRO-B-F, Nr.0731

Confirm executarea măsurătorilor la teren, corectitudinea documentației cadastrale și corespondența acesteia cu realitatea din teren

[Signature]
Semnătura și ștampila

Data: 10.11.2021

Inspector

Confirm introducerea imobilului în baza de date integrată și atribuirea numărului cadastral

Semnătura și parafa

Ștampila BCPI

Data:/...../2021


Plan de amplasament și delimitare a imobilului

Scara 1:2000

ANEXA NR.1.35

Nr. cadastral	Suprafata masurata a imobilului(mp)	Adresa imobilului	
	206355mp	Com.Leleşti, T6, P94, Jud Gorj	
Nr. Cartea Funciara		UAT	LELEȘTI

SE RACORDEAZĂ CU PLANȘA NR.1

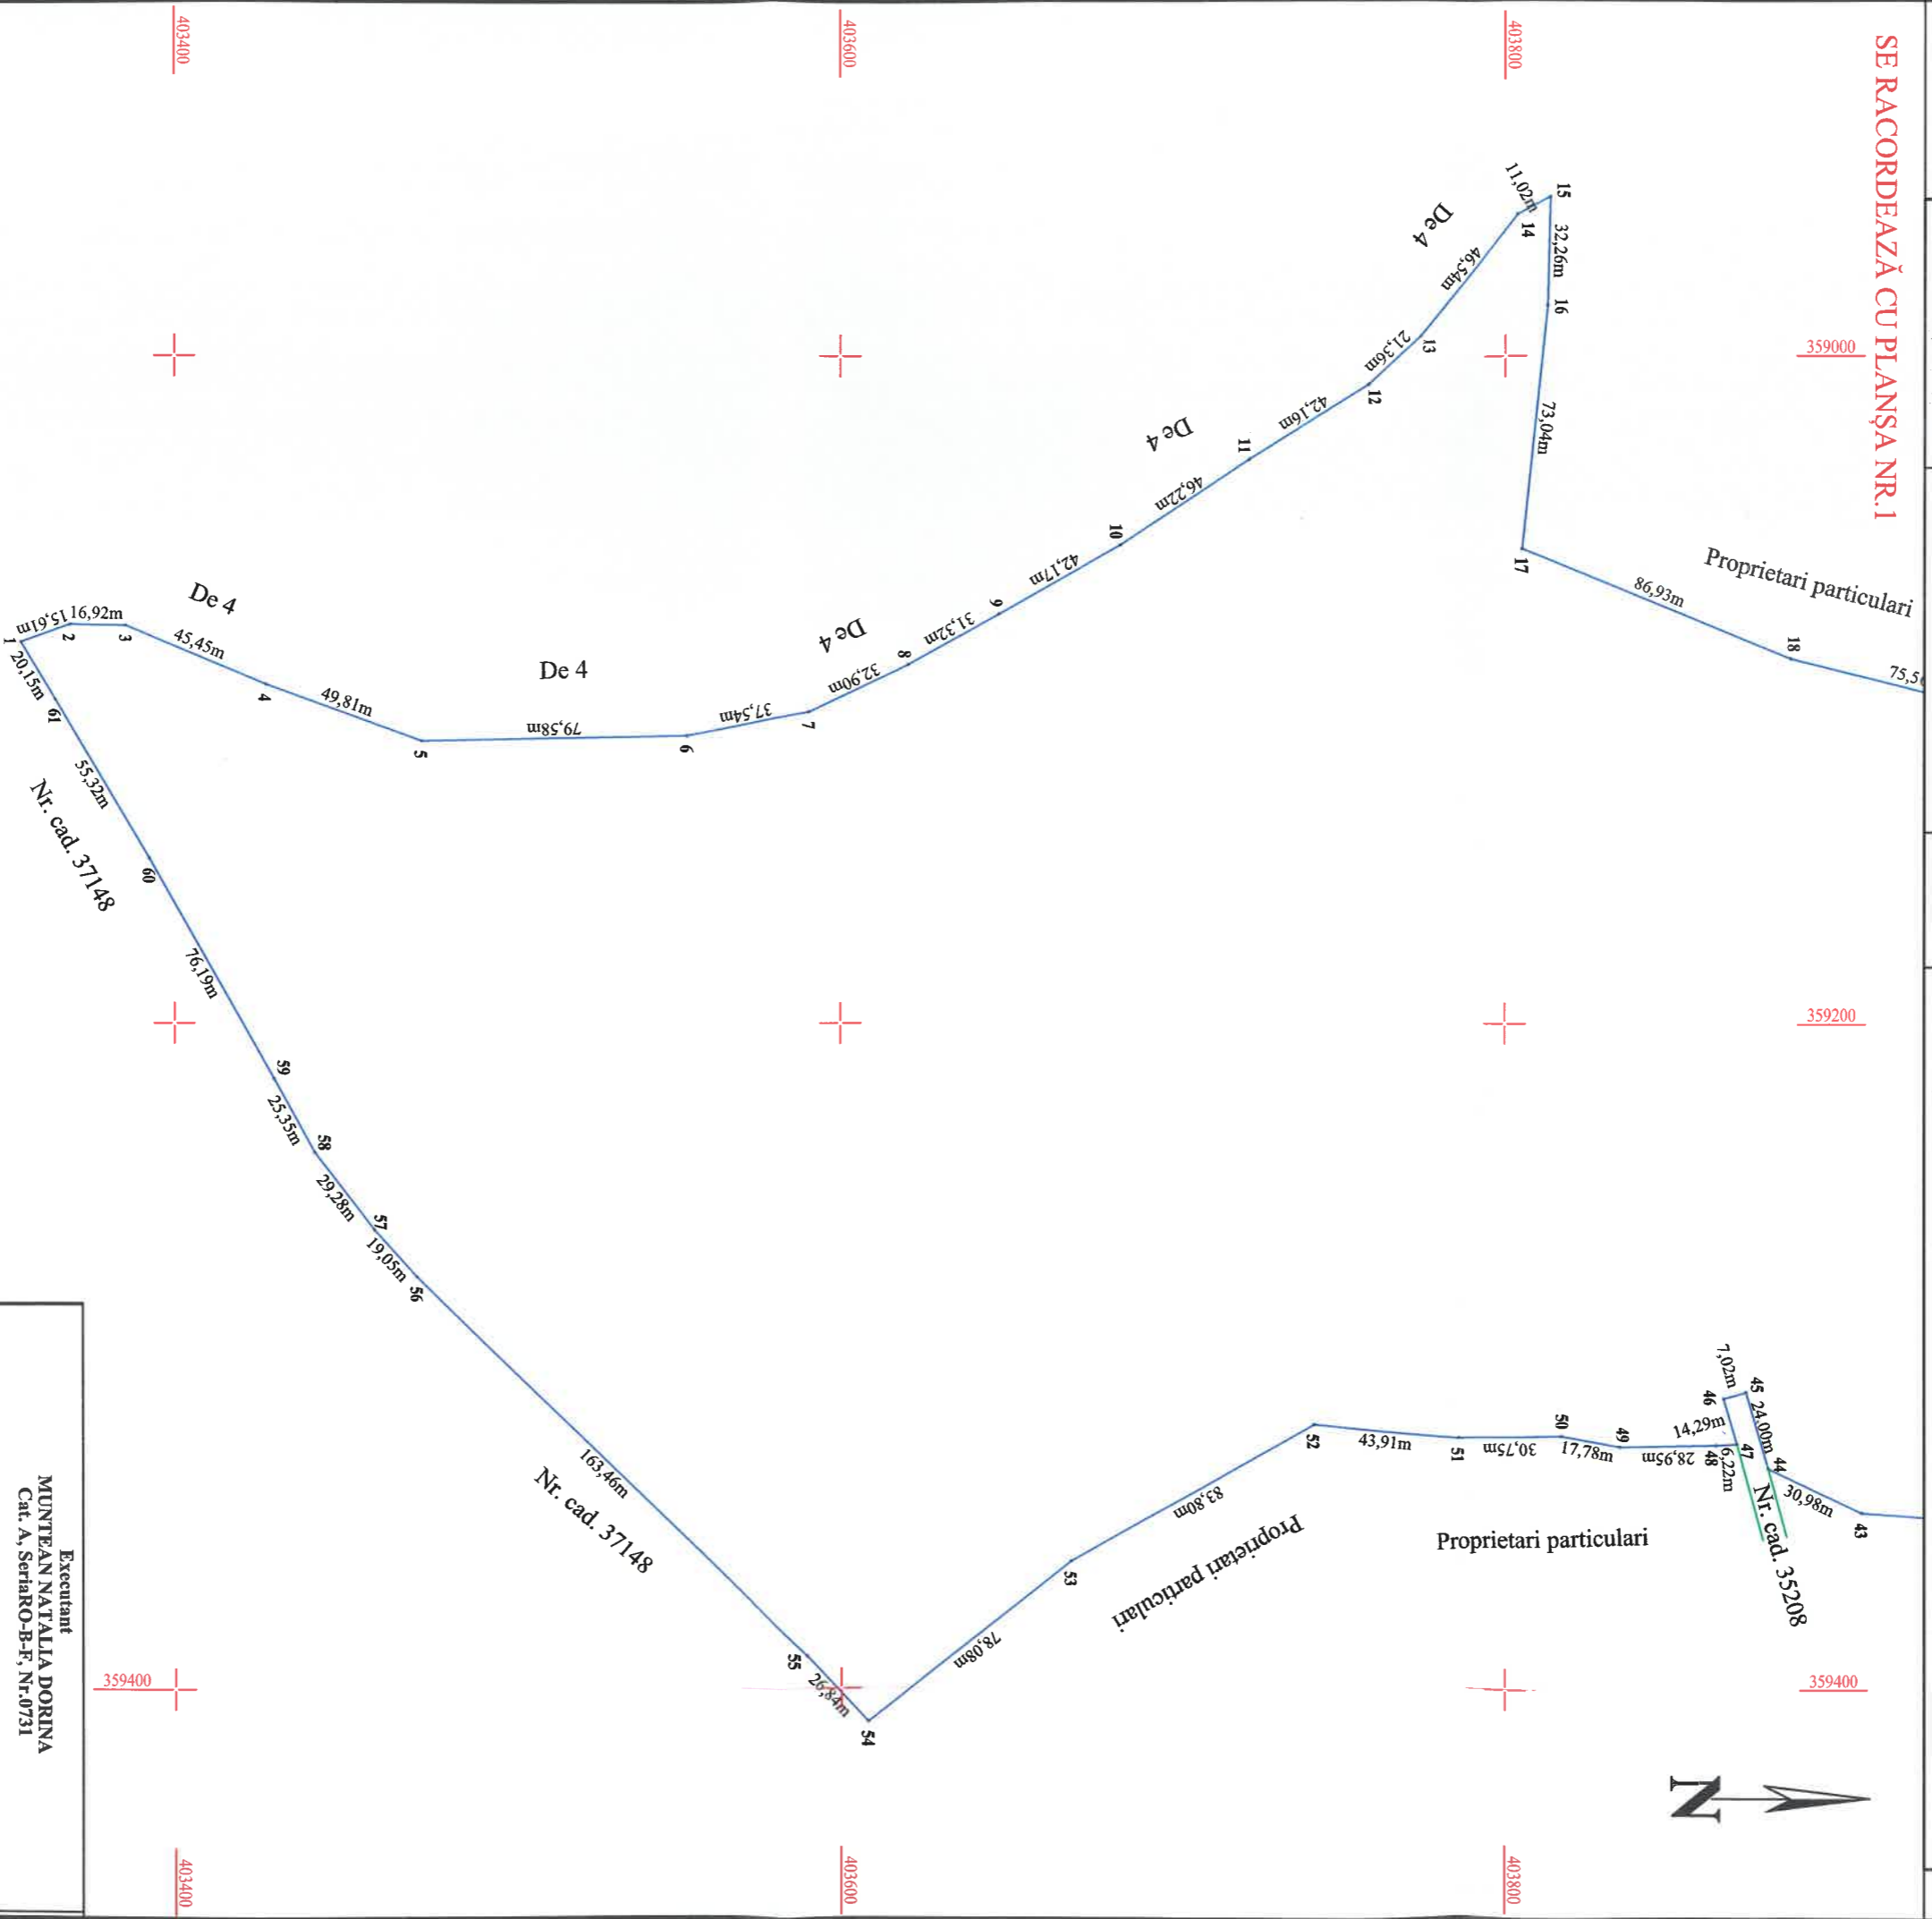

Imobil înregistrat în planul cadastral fără localizare certă datorită lipsei planului parcelar

A. Date referitoare la teren

Nr. parcelă	Categorie de folosință	Suprafața (mp)	Mențiuni
1	P	206355	Teren extravilan nelmprejmuit cu gard -IZLAZ
Total		206355	

B. Date referitoare la construcții

Cod constr.	Destinația	Suprafața construită la sol(mp)	Mențiuni
0			
Total			

Suprafata totală măsurată a imobilului = 206355mp
Suprafata din act = mp

Executant
MUNTEAN NATALIA DORINA
Cat. A, Seriaro-B-F, Nr.0731

Confirm executarea măsurătorilor la teren, corectitudinea documentației cadastrale și corespondența acesteia cu realitatea din teren

Semnătura și ștampila

Data: 10.11.2021

Inspector

Confirm introducerea imobilului în baza de date integrată și atribuirea numărului cadastral

Semnătura și parafa

Ștampila BCP1


Data:/...../2021

Plan de amplasament și delimitare a imobilului

Scara 1:2000

ANEXA NR.1.35

Nr. cadastral	Suprafata masurata a imobilului(mp)	Adresa imobilului	
	206355mp	Com.Leleşti, T6, P94, Jud Gorj	
Nr. Cartea Funciara	UAT	LELEȘTI	

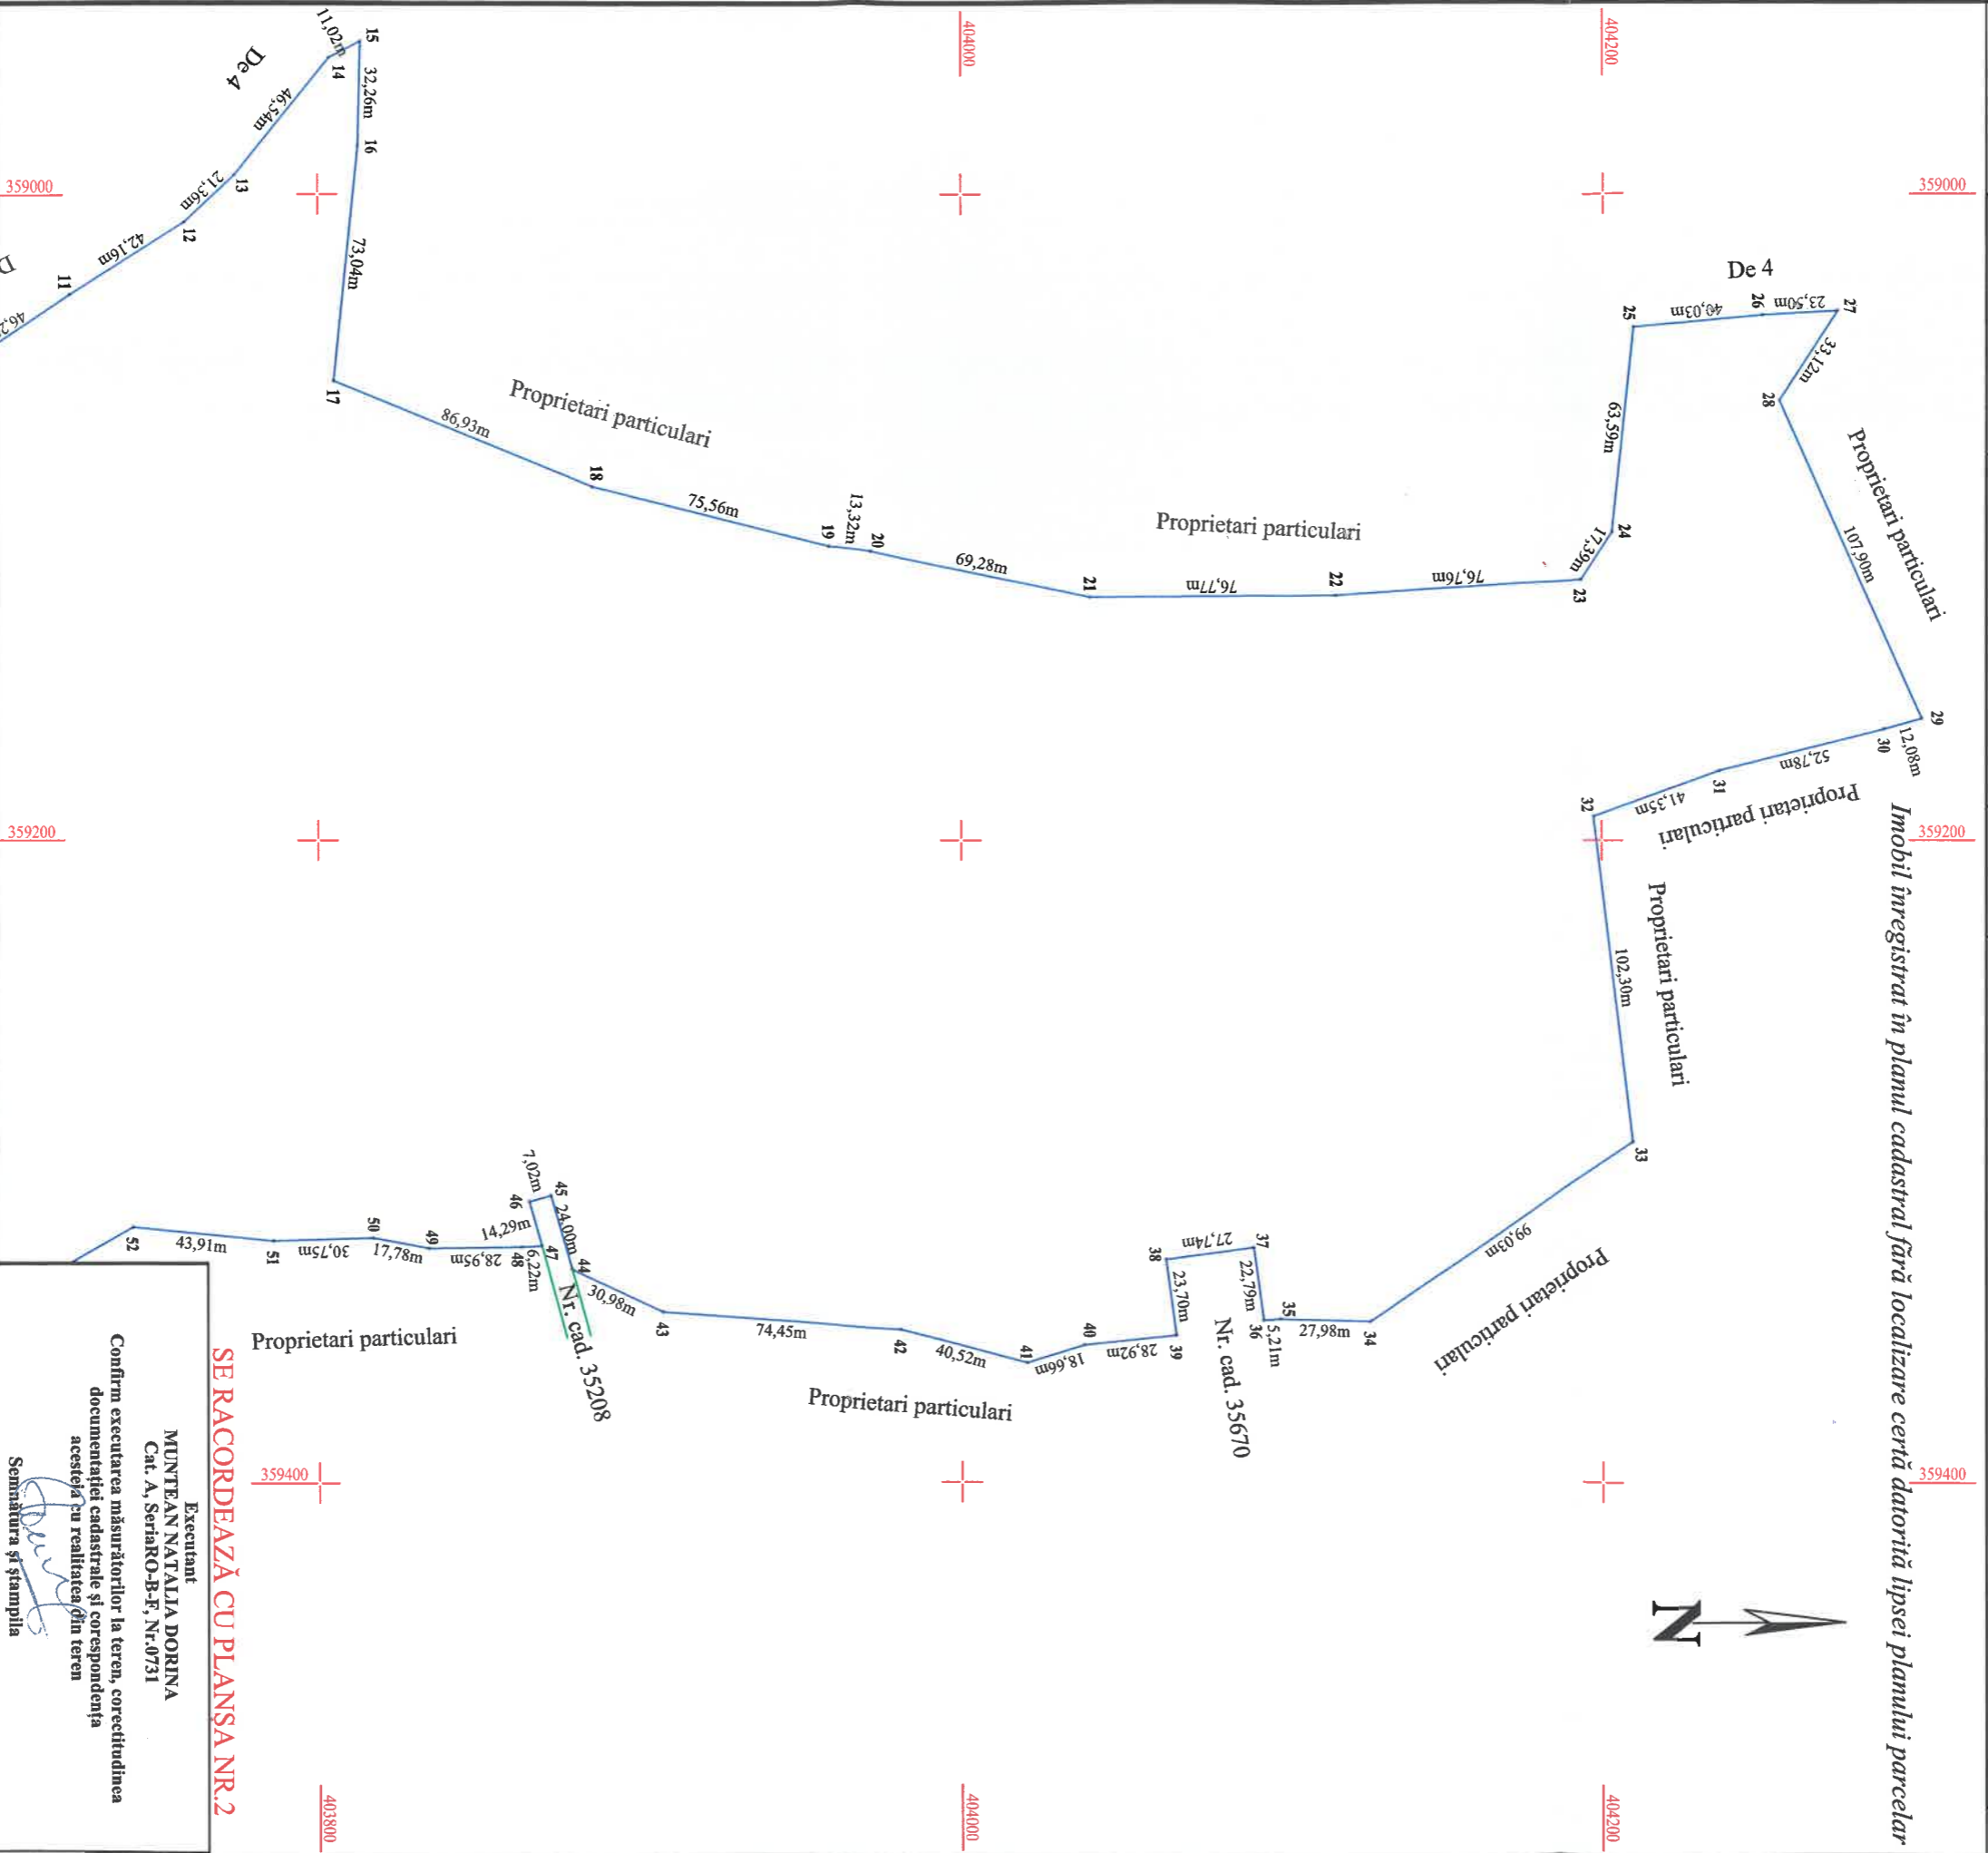

A. Date referitoare la teren

Nr. parcea	Categorie de foloșință	Suprafata (mp)	Mențiuni
1	P	206355	Teren extravilan neînprejinit cu gard -IZLAZ
Total		206355	

B. Date referitoare la construcții

Cod constr.	Destinația	Suprafata construită la sol(mp)	Mențiuni
		0	

SE RACORDEAZĂ CU PLANȘA NR.2

Executant
MUNTEAN NATALIA DORINA
Cat. A, Sertaro-B-E, Nr.0731

Confirm executarea măsurătorilor la teren, corectitudinea documentației cadastrale și corespondența acesteia cu realitatea din teren

Semnătura și ștampila

Data: 10.11.2021

Inspector

Confirm introducerea imobilului în baza de date integrată și atribuirea numărului cadastral

Semnătura și parafa

Ștampila BCPI

Data:/...../2021

Suprafata totală măsurată a imobilului = 206355mp
Suprafata din act = mp


Plan de amplasament și delimitare a imobilului

Scara 1:2000

ANEXA NR.1.35

Nr. cadastral	Suprafata masurata a imobilului(mp)	Adresa imobilului	
	88046 mp	Com.Leleşti, T22, P240, Jud Gorj	
Nr. Cartea Funciara		UAT	LELEȘTI

Imobil înregistrat în planul cadastral fără localizare certă datorită lipsei planului parcelar

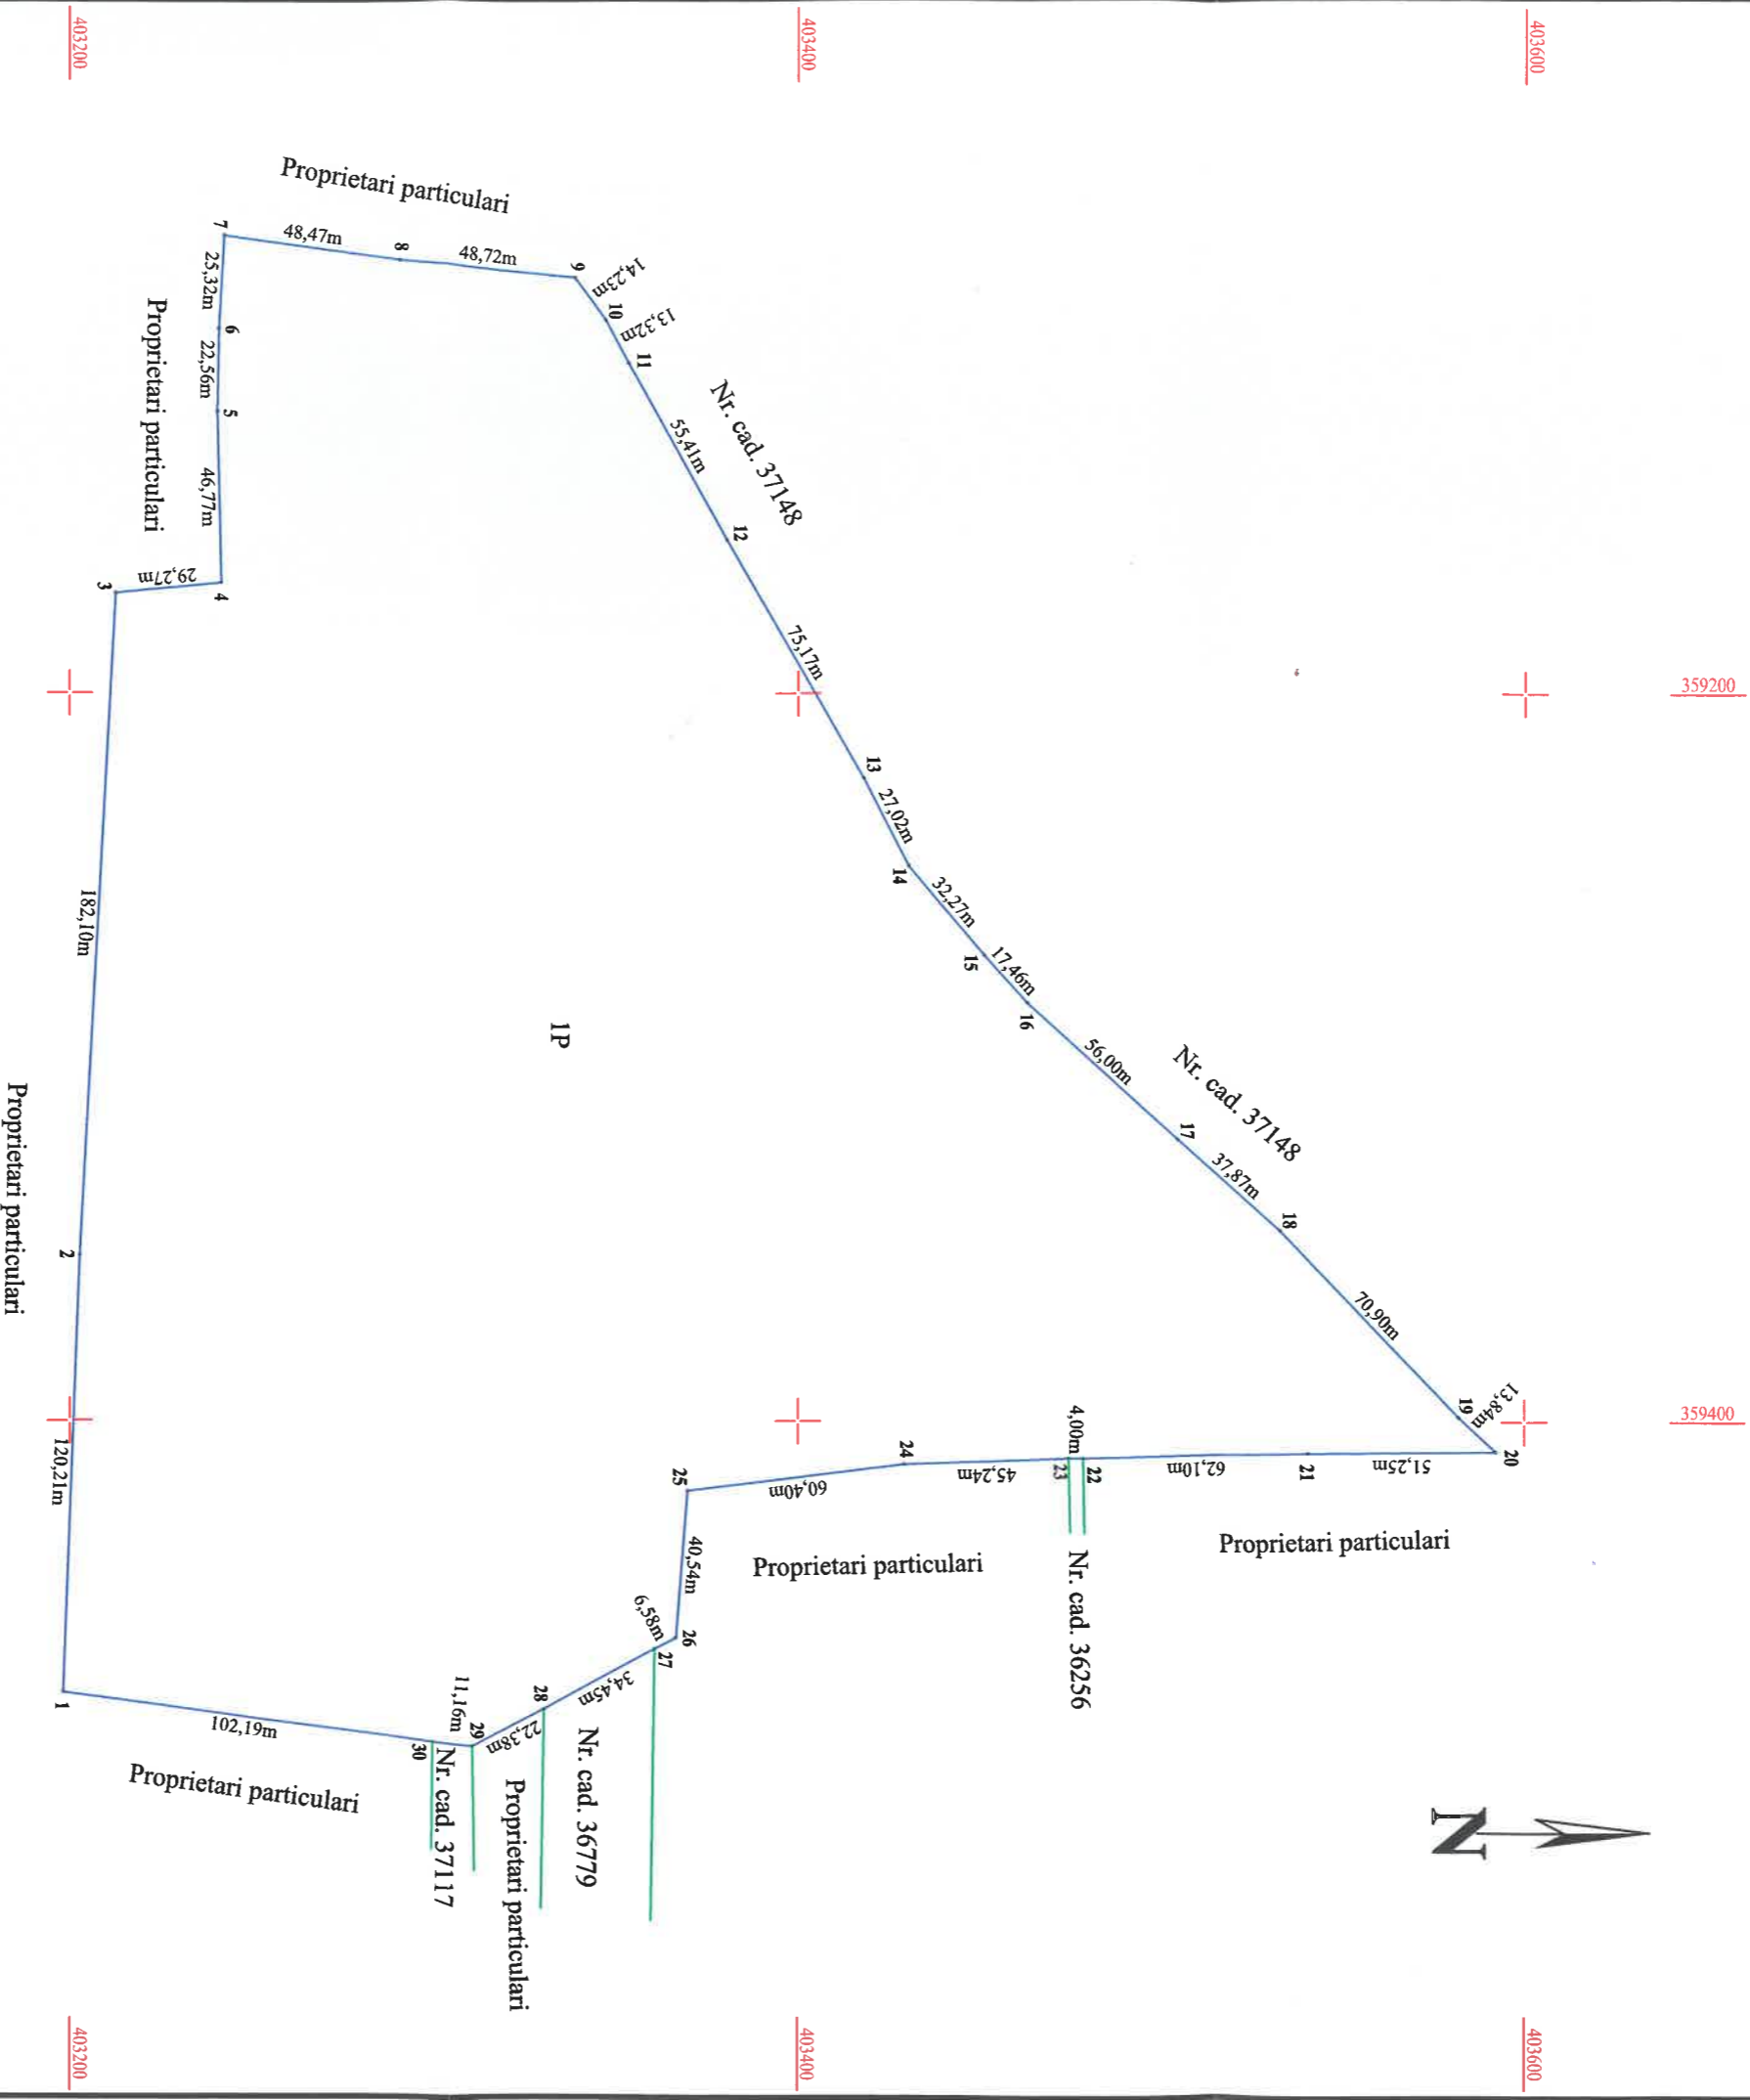

A. Date referitoare la teren	
Nr. parcellă de folosință	Suprafața (mp)
1 P	88046
Total	88046
B. Date referitoare la construcții	
Cod constr.	Destinația
0	Suprafața construită la sol(mp)
Suprafața totală măsurată a imobilului = 88046mp	
Suprafața din act = mp	

Executant
MUNTEAN NATALIA DORINA
 Cat. A, Seriaro-B-F, Nr-0731

Confirm executarea măsurătorilor la teren, corectitudinea documentației cadastrale și corespondența acesteia cu realitatea din teren

Semnătura și ștampila

Data: 10.11.2021

Inspector

Confirm introducerea imobilului în baza de date integrată și atribuirea numărului cadastral

Semnătura și parafa

Ștampila BCP1

Data:/...../2021


Plan de amplasament și delimitare a imobilului

Scara 1:1000

ANEXA NR.1.35

Nr. cadastral	Suprafata masurata a imobilului(mp)	Adresa imobilului	
	130568 mp	Com.Leleşti, T5, P71, Jud. Gorj	
Nr. Cartea Funciara	UAT	LELEȘTI	

Imobil înregistrat în planul cadastral fără localizare certă datorită lipsei planului parcelar

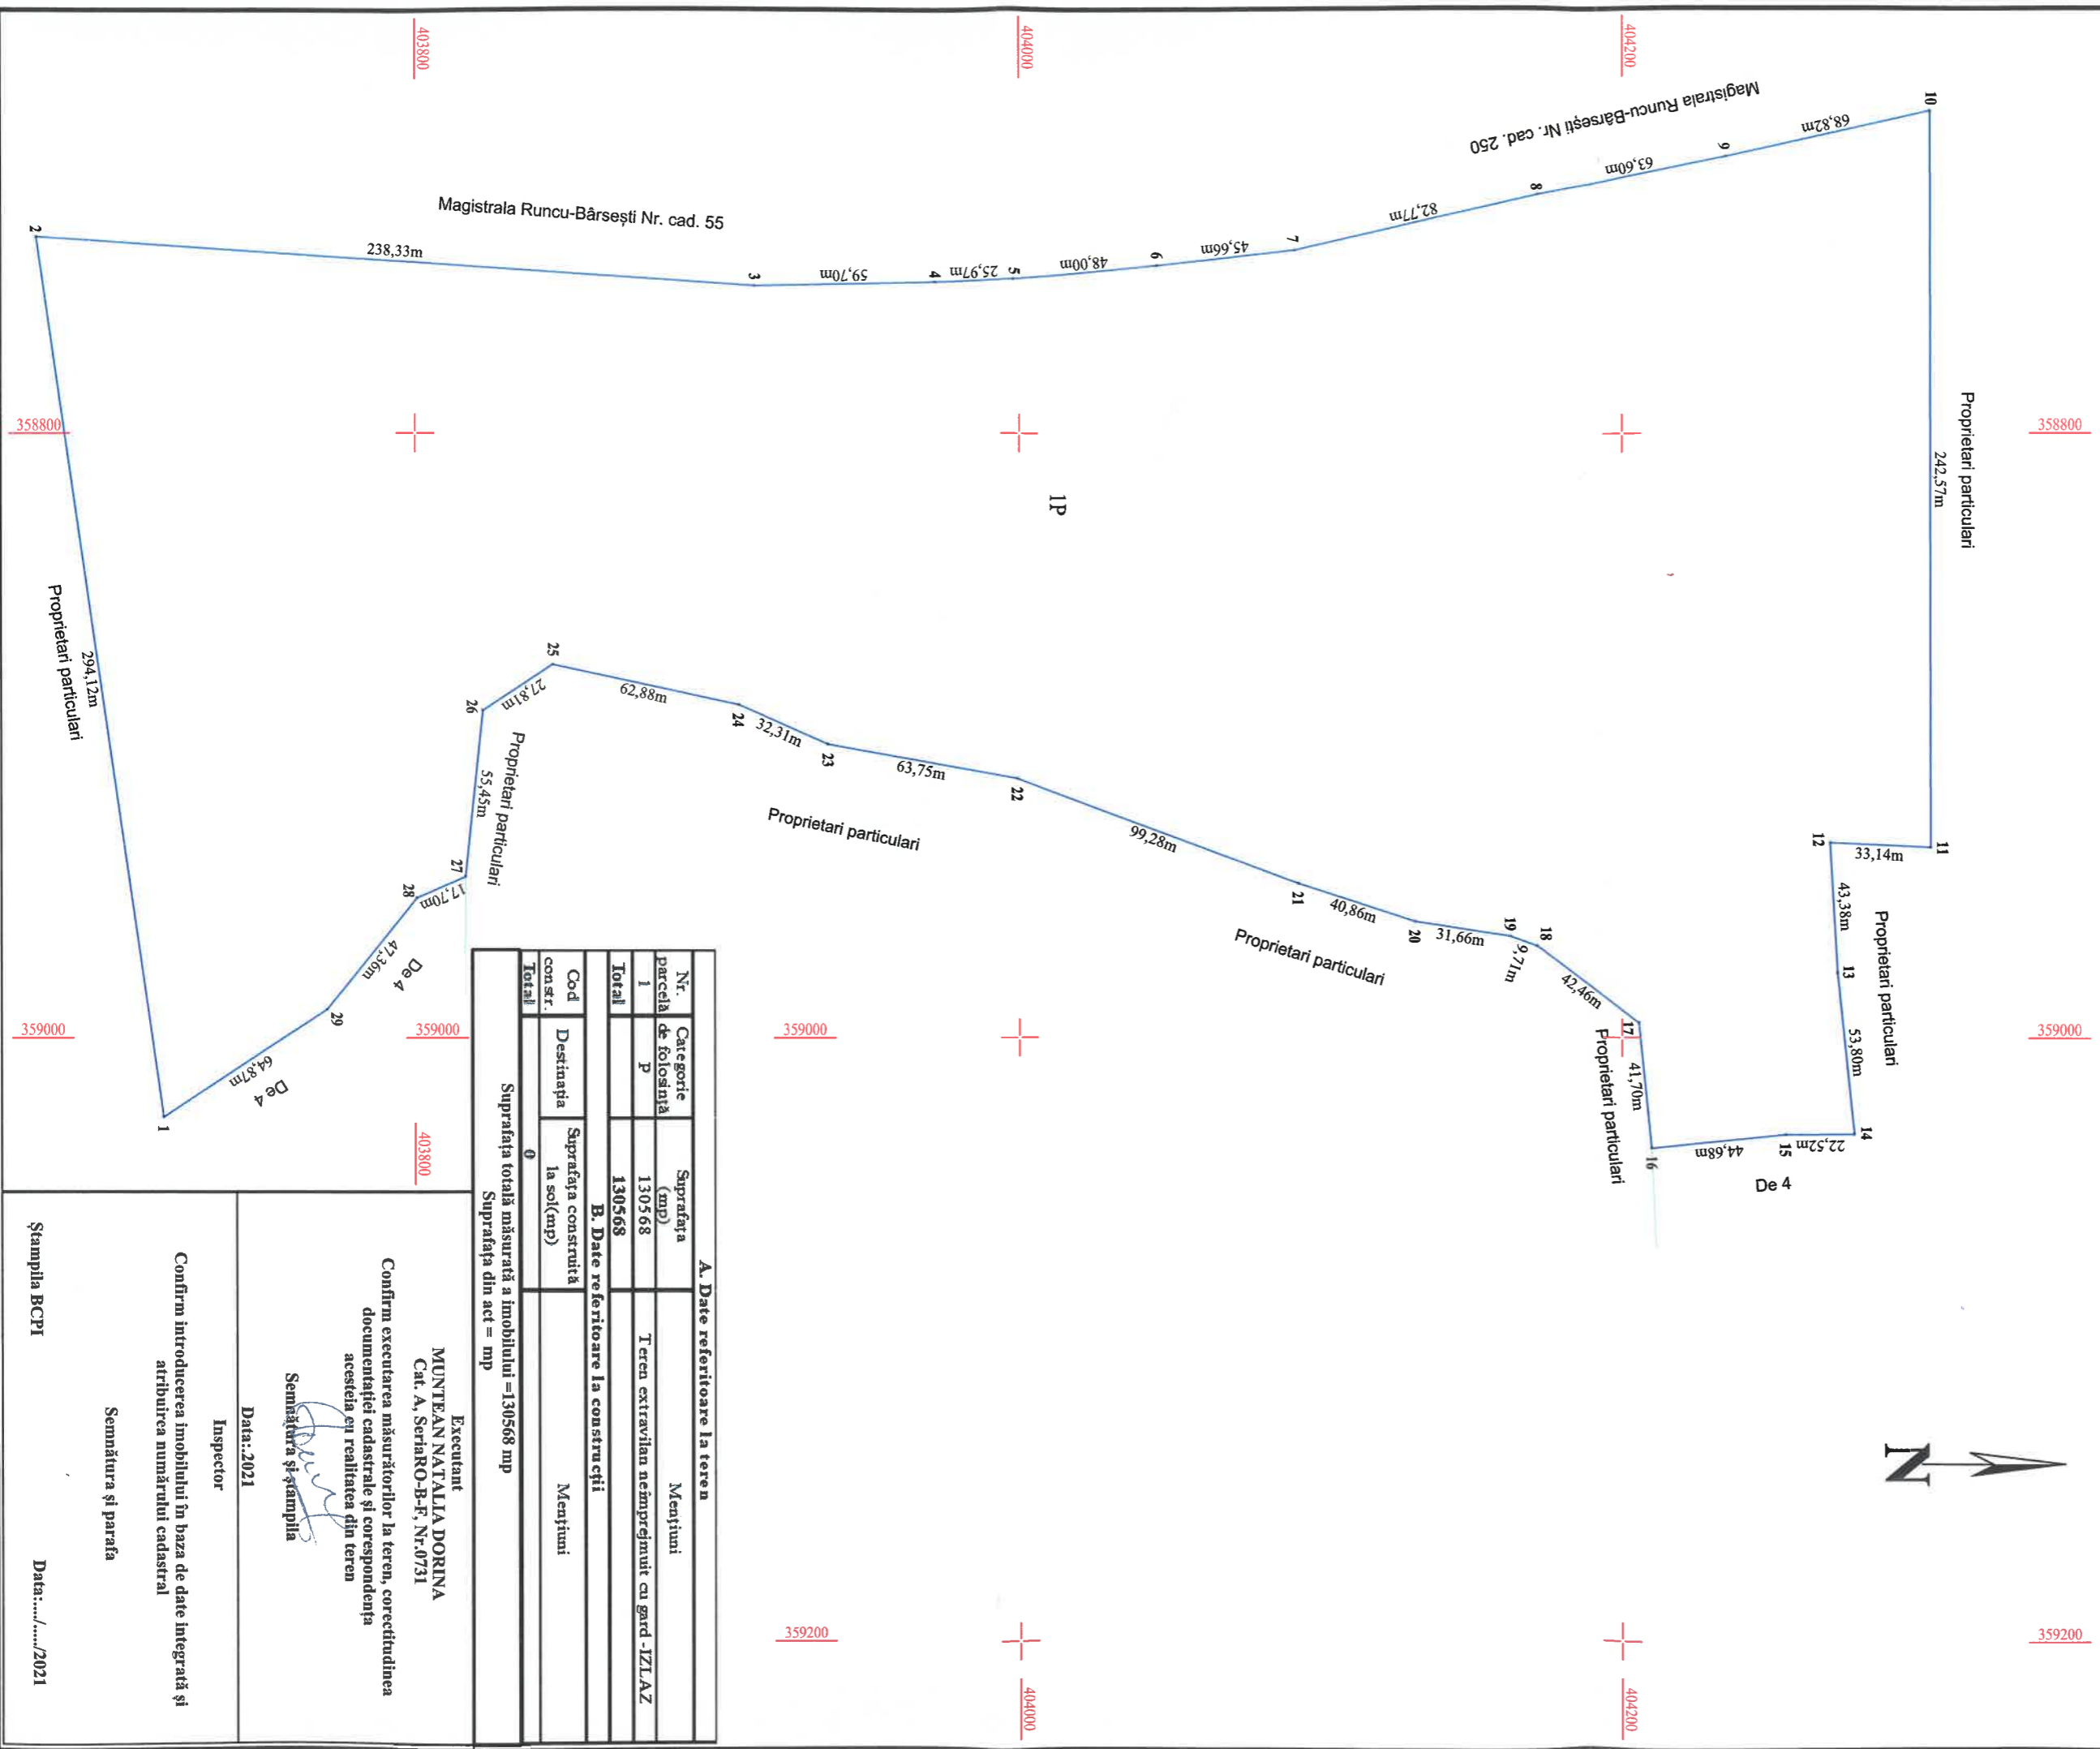

A. Date referitoare la teren		B. Date referitoare la construcții	
Nr. parcella de folosință	Categorie	Suprafata (mp)	Mențiuni
1	P	130568	Teren extravilan neamprajmuit cu gard -IZLAZ
Total		130568	
Cod con. str.	Destinația	Suprafata construită la sol(mp)	Mențiuni
Total	0	0	

Suprafata totală măsurată a imobilului = 130568 mp
Suprafata din act = mp

Executant
MUNTEAN NATALIA DORINA
 Cat. A, Seriaro-B-F, Nr.0731

Confirm executarea măsurătorilor la teren, corectitudinea documentației cadastrale și corespondența acesteia cu realitatea din teren

Semnătura și ștampila

Data: 2021

Inspector

Confirm introducerea imobilului în baza de date integrată și atribuirea numărului cadastral

Semnătura și parafa

Ștampila BCP1

Data:/...../2021